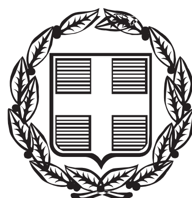


ΕΦΗΜΕΡΙΣ ΤΗΣ ΚΥΒΕΡΝΗΣΕΩΣ

ΤΗΣ ΕΛΛΗΝΙΚΗΣ ΔΗΜΟΚΡΑΤΙΑΣ

ΤΕΥΧΟΣ ΑΝΑΓΚΑΣΤΙΚΩΝ ΑΠΑΛΛΟΤΡΙΩΣΕΩΝ ΚΑΙ ΠΟΛΕΟΔΟΜΙΚΩΝ ΘΕΜΑΤΩΝ **Αρ. Φύλλου 302**

17 Σεπτεμβρίου 2014

ΠΕΡΙΕΧΟΜΕΝΑ

ΑΠΟΦΑΣΕΙΣ

ΑΠΟΦΑΣΕΙΣ

Αριθμ. Δ10Δ0010737 /5602 ΕΞ2014 (1)

Αναγκαστική απαλλοτρίωση ακινήτων για την κατασκευή του έργου «Κατασκευή Λιμνοδεξαμενής Ξεριά Αλμυρού Ν. Μαγνησίας.

ΟΙ ΥΠΟΥΡΓΟΙ
ΟΙΚΟΝΟΜΙΚΩΝ - ΑΓΡΟΤΙΚΗΣ ΑΝΑΠΤΥΞΗΣ ΚΑΙ ΤΡΟΦΙΜΩΝ

Έχοντας υπόψη:

1. Τις διατάξεις του Ν. 2882/2001 (ΦΕΚ 17/2001 τ.Α΄) «Κώδικας Αναγκαστικών Απαλλοτριώσεων Ακινήτων», όπως ισχύει.

2. Τις διατάξεις του άρθρου 33 του Ν/Δτος 3881/1958 (ΦΕΚ 181/1958 τ. Α΄) «Περί Έργων Εγγείων Βελτιώσεων».

3. Το 475/18848/20β1/332/10-02-2014 έγγραφο του Υπουργείου Αγροτικής Ανάπτυξης και Τροφίμων μετά των συνημμένων του, από τα οποία προκύπτει ότι έχουν τηρηθεί και οι προϋποθέσεις του άρθρου 3 του Ν. 2882/01.

4. Την Α.Π. οικ. 100210/12-01-2001 κοινή υπουργική απόφαση των Υπουργών ΠΕΧΩΔΕ, ΥΠ. Γεωργίας, σχετικά με την έγκριση των περιβαλλοντικών όρων και την Α.Π. οικ.203882/29-09-2011 τροποποιητική του Υπουργού Περιβάλλοντος Ενέργειας και Κλιματικής Αλλαγής.

5. Το Υπηρεσιακό Σημείωμα με ημερομηνία 6-2-2014 έγγραφο της Δ/νσης Σχεδιασμού Εγγειοβελτιωτικών Έργων και Αξιοποίησης Εδαφουδατικών Πόρων Υπουργείου Αγροτικής Ανάπτυξης και Τροφίμων, για κάλυψη δαπανών απαλλοτρίωσης του έργου, για την κατασκευή Λιμνοδεξαμενής Ξεριά Αλμυρού Ν. Μαγνησίας.

6. Την Α.Π. 1732/162620/17-10-2013 έκθεση της Δ/νσης Δασών Ν. Μαγνησίας.

7. Το άρθρο 20 του Ν. 3965/2011 (ΦΕΚ 113/2011 Α΄) «περί σύστασης της Γενικής Γραμματείας Δημόσιας Περιουσίας.

8. Το π.δ. 119/13 (ΦΕΚ 153/13 Α΄) περί διορισμού Αντιπροέδρου της Κυβέρνησης, Υπουργών, Αναπληρωτών Υπουργών και Υφυπουργών.

9. Το π.δ. 89/2014 (ΦΕΚ 134/2014 Α΄) «περί διορισμού Υπουργών, Αναπληρωτών Υπουργών και Υφυπουργών».

10. Το π.δ. 85/2012 (ΦΕΚ 141/2012 Α΄) «Ίδρυση και μετονομασία Υπουργείων, μεταφορά και κατάργηση υπηρεσιών», όπως τροποποιήθηκε με το π.δ. 118/2013 ΦΕΚ 152/13 Α΄), αποφασίζουμε:

1. Κηρύσσουμε αναγκαστική απαλλοτρίωση, για λόγους δημόσιας ωφέλειας και ειδικότερα για την κατασκευή του έργου «Κατασκευή Λιμνοδεξαμενής Ξεριά Αλμυρού», έκτασης συνολικού εμβαδού 533.759,30 μ.^{2} στο Ν. Μαγνησίας που απεικονίζεται με κλίμακα 1:1000 στα από Απριλίου 2013 ακριβή αντίγραφα και με αριθμούς σχεδίων Ν. 7.1 και Ν. 7.2 κτηματολογικά διαγράμματα και τον αντίστοιχο κτηματολογικό πίνακα του Υπουργείου Αγροτικής Ανάπτυξης και Τροφίμων, Δ/νση Τεχνικών Υπηρεσιών και Πολεοδομίας τμήμα Τεχνικών Έργων, τα οποία έχει συντάξει η Μαριάνθη Γκίκα έχει θεωρήσει η Προϊσταμένη της Δ/σης Τεχνικών Μελετών και Κατασκευών Αικατερίνη Συντήλα, και έχουν εγκριθεί με την 1045/38145/20Β2/336/20-3-2014 απόφαση του Υπουργού Αγροτικής Ανάπτυξης και Τροφίμων.

Η προβολή δικαιωμάτων κυριότητας επί της έκτασης που απαλλοτριώνεται περιγράφεται στον ανωτέρω κτηματολογικό πίνακα.

Η απαλλοτρίωση κηρύσσεται υπέρ και με δαπάνη του Δημοσίου και θα καλυφθεί από τη ΣΑΕ 081/8 του

Υπουργείου Αγροτικής Ανάπτυξης και Τροφίμων και συγκεκριμένα από το έργο με Κ.Α. 2009ΣΕ08180018 «Κατασκευή Λιμνοδεξαμενής Ξεριά Αλμυρού» και είναι ενταγμένο στο πρόγραμμα «Αγροτική Ανάπτυξη της Ελλάδας 2007-2013 (ΠΑΑ)».

2. Η απόφαση ισχύει από τη δημοσίευσή της στην Εφημερίδα της Κυβερνήσεως.

Η απόφαση αυτή να δημοσιευθεί στην Εφημερίδα της Κυβερνήσεως.

Αθήνα, 29 Αυγούστου 2014

ΟΙ ΥΠΟΥΡΓΟΙ

ΟΙΚΟΝΟΜΙΚΩΝ — ΑΓΡΟΤΙΚΗΣ ΑΝΑΠΤΥΞΗΣ ΚΑΙ ΤΡΟΦΙΜΩΝ

ΓΚΙΚΑΣ ΧΑΡΔΟΥΒΕΔΗΣ — **ΓΕΩΡΓΙΟΣ ΚΑΡΑΣΜΑΝΗΣ**

Αριθμ. Δ10Δ0010954/4136ΕΞ2014 (2)

Μερική ανάκληση της αναγκαστικής απαλλοτρίωσης που κηρύχθηκε με την Δ.988/651/12-2-1968 κοινή υπουργική απόφαση (ΦΕΚ 35/1968 Δ΄).

ΟΙ ΥΠΟΥΡΓΟΙ
ΟΙΚΟΝΟΜΙΚΩΝ -
ΥΠΟΔΟΜΩΝ, ΜΕΤΑΦΟΡΩΝ ΚΑΙ ΔΙΚΤΥΩΝ

Έχοντας υπόψη:

1. Τις διατάξεις του άρθρου 12 του ν. 2882/2001 (ΦΕΚ 17/Α΄) «Κώδικας Αναγκαστικών Απαλλοτριώσεων Ακινήτων», όπως ισχύουν.

2. Την Δ988/651/12-2-1968 κοινή υπουργική απόφαση (ΦΕΚ 35/1968 Δ΄) με την οποία κηρύχθηκε αναγκαστική απαλλοτρίωση για τη διάνοιξη της Β΄ παραλλαγής της δευτερευούσης οδού προς Άνω Λουτρόν της Εθνικής Οδού Κορίνθου - Πατρών.

3. Το Δ12α/Φ2/οικ3182/03-05-2012 έγγραφο του Υπουργείου Υποδομών, Μεταφορών και Δικτύων και τα συνημμένα σ' αυτό στοιχεία, με το οποίο προτείνεται η μερική ανάκληση της ανωτέρω απαλλοτρίωσης ως προς τμήμα εμβαδού 250,74 τ.μ. της με α/α κτηματολογικού πίνακα 31ι ιδιοκτησίας.

4. Τις από 27-05-2012, 11-09-2012, 13-09-2012, 14-09-2012 Υπεύθυνες Δηλώσεις των κληρονόμων του πρώην ιδιοκτήτη και την δυνάμει του 50005/16-06-2007 Πληρεξουσίου του Γενικού Προξένου της Ελλάδας στο Τορόντο Καναδά Ευθυμίου Ευθυμιάδη από 11-09-2012 Υπεύθυνη Δήλωση της Αρετής Λιόρδου, με τις οποίες δέχονται την ανάκληση της απαλλοτρίωσης.

5. Τα Νο 15652/12-03-2014, 15653/12-03-2014, 15654/12-03-2014, 15655/12-03-2014 και 15656/12-03-2014 Γραμμάτια Συστάσεως Παρακαταθήκης της Κεντρικής Υπηρεσίας Αθηνών του Ταμείου Παρακαταθηκών και Δανείων που εκδόθηκαν σε εκτέλεση της Δ10Δ1038432/6714 ΕΞ2014/27-02-2014 απόφασης καθορισμού επιστρεπτέας αποζημίωσης του Υπουργού Οικονομικών.

6. Το π.δ. 185/2009 (ΦΕΚ 213/2009 Α΄) «Ανασύσταση Υπουργείου Οικονομικών κ.λπ.».

7. Το π.δ. 89/2014 (ΦΕΚ 134/2014 Α΄) «Διορισμός Υπουργών, Αναπληρωτών Υπουργών και Υφυπουργών».

8. Τις διατάξεις του άρθρου 20 του ν. 3965/2011 (ΦΕΚ 113/2011 Α΄) περί σύστασης Γενικής Γραμματείας Δημόσιας Περιουσίας.

9. Το π.δ. 119/2013 (ΦΕΚ 153/2013 Α΄) «Διορισμός Αντιπροέδρου της Κυβέρνησης, Υπουργών, Αναπληρωτών Υπουργών και Υφυπουργών».

10. Το π.δ. 118/2013 (ΦΕΚ 152/201 Α΄) «Τροποποίηση του π.δ. 85/2012 (Α΄ 141) κ.λπ.», αποφασίζουμε:

1. Ανακαλούμε μερικά την αναγκαστική απαλλοτρίωση που κηρύχθηκε με την Δ.988/651/12-2-1968 κοινή υπουργική απόφαση (ΦΕΚ 35/1968 Δ΄) για τη διάνοιξη της Β΄ παραλλαγής της δευτερευούσης οδού προς Άνω Λουτρόν της Εθνικής Οδού Κορίνθου - Πατρών, ως προς τμήμα εμβαδού 250,74 τ.μ. της με α/α κτηματολογικού πίνακα 31ι ιδιοκτησίας, όπως αυτό απεικονίζεται υπό στοιχεία (Α-Β-Γ-Λ-Ε-Ζ-Η-Θ-Ι-Α) στο με αρ. σχεδίου 01 από Απριλίου 2012 κτηματολογικό διάγραμμα που συνέταξε η ΜΕΘΟΔΟΣ ΤΕΧΝΙΚΗ Α.Ε. για την Ε.Υ.Δ.Ε./Μ.Κ./Ε.Π.Π. και τον αντίστοιχο κτηματολογικό πίνακα, νόμιμα θεωρημένα και εγκεκριμένα με την αριθμ. Δ12/2714/23-04-2012 απόφαση, γιατί δεν είναι αναγκαίο για την εκπλήρωση του αρχικού ή άλλου σκοπού δημόσιας ωφέλειας.

2. Η απόφαση αυτή ισχύει από τη δημοσίευσή της στην Εφημερίδα της Κυβερνήσεως.

Η απόφαση αυτή να δημοσιευθεί στην Εφημερίδα της Κυβερνήσεως.

Αθήνα, 29 Αυγούστου 2014

ΟΙ ΥΠΟΥΡΓΟΙ

ΟΙΚΟΝΟΜΙΚΩΝ — ΥΠΟΔΟΜΩΝ, ΜΕΤΑΦΟΡΩΝ ΚΑΙ ΔΙΚΤΥΩΝ

ΓΚΙΚΑΣ ΧΑΡΔΟΥΒΕΛΗΣ — **ΜΙΧΑΗΛ ΧΡΥΣΟΧΟΪΔΗΣ**

Αριθμ. 41619 (3)

Τροποποίηση του Γενικού Πολεοδομικού Σχεδίου (Γ.Π.Σ.) του Δήμου Σαλαμίνας και των Κοινοτήτων Αμπελακίων, Σεληνίων και Αιαντείου (Ν. Αττικής).

Ο ΥΠΟΥΡΓΟΣ ΚΑΙ Ο ΑΝΑΠΛΗΡΩΤΗΣ ΥΠΟΥΡΓΟΣ
ΠΕΡΙΒΑΛΛΟΝΤΟΣ, ΕΝΕΡΓΕΙΑΣ
ΚΑΙ ΚΛΙΜΑΤΙΚΗΣ ΑΛΛΑΓΗΣ

Έχοντας υπόψη:

1. Τις διατάξεις των άρθρων 4 και 4 Α του ν. 2508/1997 «Βιώσιμη οικιστική ανάπτυξη των πόλεων και οικισμών της χώρας και άλλες διατάξεις» (Α΄ 124), όπως αυτά ισχύουν.

2. Τις διατάξεις του άρθρου 90 του Κώδικα Νομοθεσίας για την Κυβέρνηση και τα κυβερνητικά όργανα, που κυρώθηκε με το άρθρο πρώτο του π.δ/τος 63/2005 (Α΄ 98).

3. Την υπ' αριθμ. Υ436/3.4.2014 απόφαση του Πρωθυπουργού «Καθορισμός αρμοδιοτήτων του Αναπληρωτή Υπουργού Περιβάλλοντος Ενέργειας και Κλιματικής Αλλαγής Νικόλαου Ταγαρά» (Β΄ 831), όπως τροποποιήθηκε με την Υ447/22-4-2014 όμοια απόφαση (Β΄ 1015).

4. Τις 196/2012 και 162/2013 γνωμοδοτήσεις του Δημοτικού Συμβουλίου του Δήμου Σαλαμίνας.

5. Το υπ' αριθμ. 77226/2-5-2012 έγγραφο της Διεύθυνσης Χωρικού Σχεδιασμού της Περιφέρειας Αττικής.

6. Το υπ' αριθμ. 778/12-4-2013 έγγραφο του Οργανισμού Αθήνας προς τους αρμοδίους φορείς.

7. Την υπ' αριθμ. 38525/6-8-2014 εγκύκλιο της Διεύθυνσης Πολεοδομικού Σχεδιασμού του ΥΠΕΚΑ.

8. Το υπ' αριθμ. 14593/2-9-2013 έγγραφο του Δήμου Σαλαμίνας.

9. Το υπ' αριθμ. Φ24/1934/12-7-2013 έγγραφο της Διεύθυνσης Περιβάλλοντος και Χωρικού Σχεδιασμού της Αποκεντρωμένης Διοίκησης Αττικής.

10. Την υπ' αριθμ. 172426/13-12-2013 απόφαση του Γενικού Διευθυντή Περιβάλλοντος του ΥΠΕΚΑ «Περιβαλλοντικός Προέλεγχος του σχεδίου Τροποποίηση του Γ.Π.Σ. του Δήμου Σαλαμίνας σε τμήμα της παραλίας Σαλαμίνας στην ακτή Καραϊσκάκη και στα Ο.Τ. 1,2,3,4,5,6,15 Α και 17 Α».

11. Τις 2/συν. 5η/28-3-2013 και 4/συν. 8η/12-5-2014 γνωμοδοτήσεις της Εκτελεστικής Επιτροπής του Οργανισμού Αθήνας.

12. Το γεγονός ότι από τις κανονιστικές διατάξεις αυτής της απόφασης δεν προκαλείται δαπάνη σε βάρος του κρατικού προϋπολογισμού και του προϋπολογισμού του οικείου ΟΤΑ, αποφασίζουμε:

1. Εγκρίνεται η μερική τροποποίηση του Γενικού Πολεοδομικού Σχεδίου (Γ.Π.Σ.) του Δήμου Σαλαμίνας, που έχει εγκριθεί με την υπ' αριθμ. 58048/2378/16-8-1985 (Δ΄ 572) απόφαση του Υπουργού Περιβάλλοντος Χωροταξίας και Δημοσίων Έργων και τροποποιήθηκε με την υπ' αριθμ. 33810/20-8-1997 (Δ΄ 1105) κοινή απόφαση των Υπουργών Περιβάλλοντος, Χωροταξίας και Δημοσίων Έργων και Γεωργίας, ως ακολούθως:

α. Στα Ο.Τ. 1,2,3,4,5 και 6 στο πρόσωπο στην Ακτή Καραϊσκάκη και στα Ο.Τ. 15Α και 17 Α στο πρόσωπο στην Αγίου Νικολάου και σε βάθος μίας ιδιοκτησίας, επιτρέπονται οι χρήσεις γενικής κατοικίας, όπως προσδιορίζονται με το άρθρο 3 του από 23-2-1987 π.δ/τος (Δ΄ 166) με εξαίρεση:

αα. Πρατήρια βενζίνης

αβ. Τράπεζες, Ασφάλειες

αγ. Από τα επαγγελματικά εργαστήρια χαμηλής όχλησης επιτρέπονται μόνο τα αρτοποιεία και ζαχαροπλαστεία.

β. Στο Ο.Τ. 215 Α επιτρέπονται οι χρήσεις αμιγούς κατοικίας, όπως προσδιορίζονται με το άρθρο 2 του παραπάνω π.δ/τος.

2. Οι παραπάνω ρυθμίσεις φαίνονται στο χάρτη ΠΙ σε κλίμακα 1:10.000, που θεωρήθηκε από τον Προϊστάμενο της Διεύθυνσης Τοπογραφικών Εφαρμογών με την αρ. 41619/2014 πράξη του και που αντίτυπο του σε φωτοσμίκρυνση δημοσιεύεται με την παρούσα απόφαση.

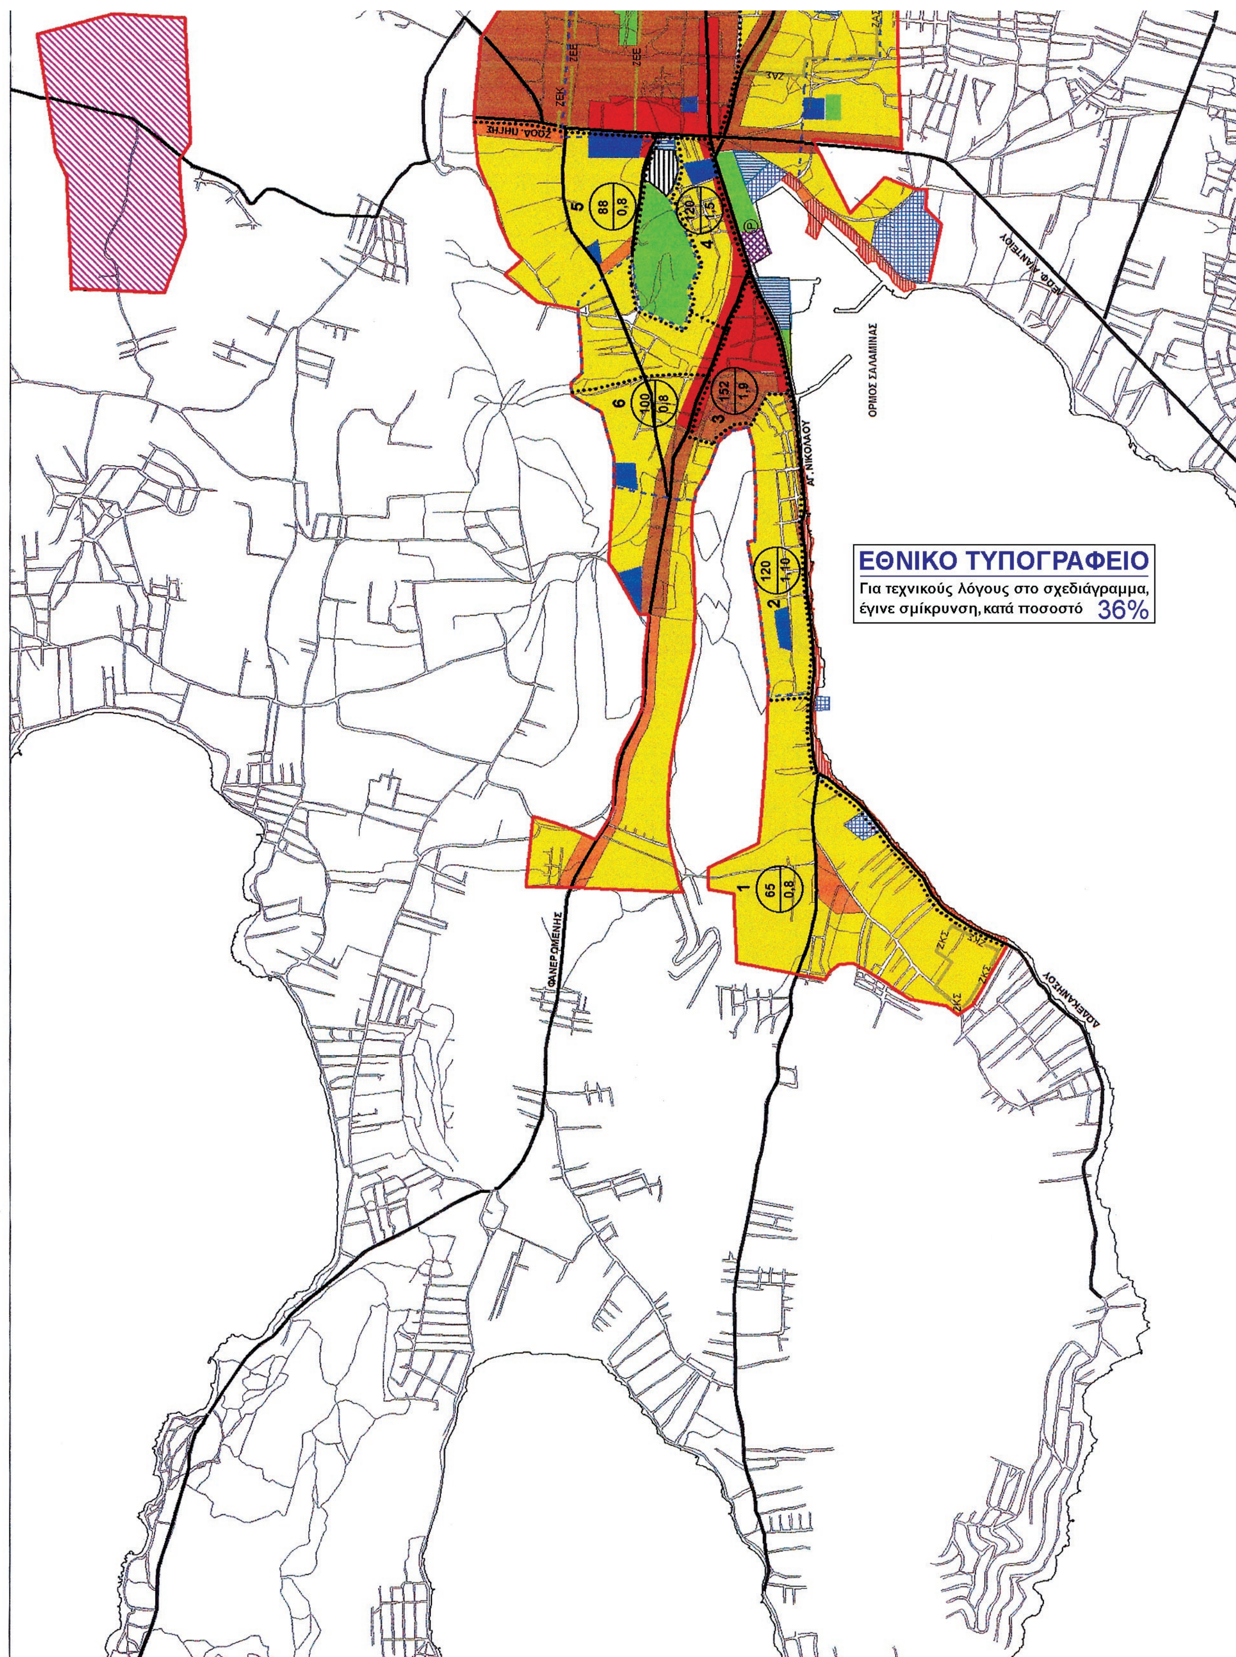
3. Η ισχύς της παρούσας απόφασης αρχίζει από τη δημοσίευσή της στην Εφημερίδα της Κυβερνήσεως.

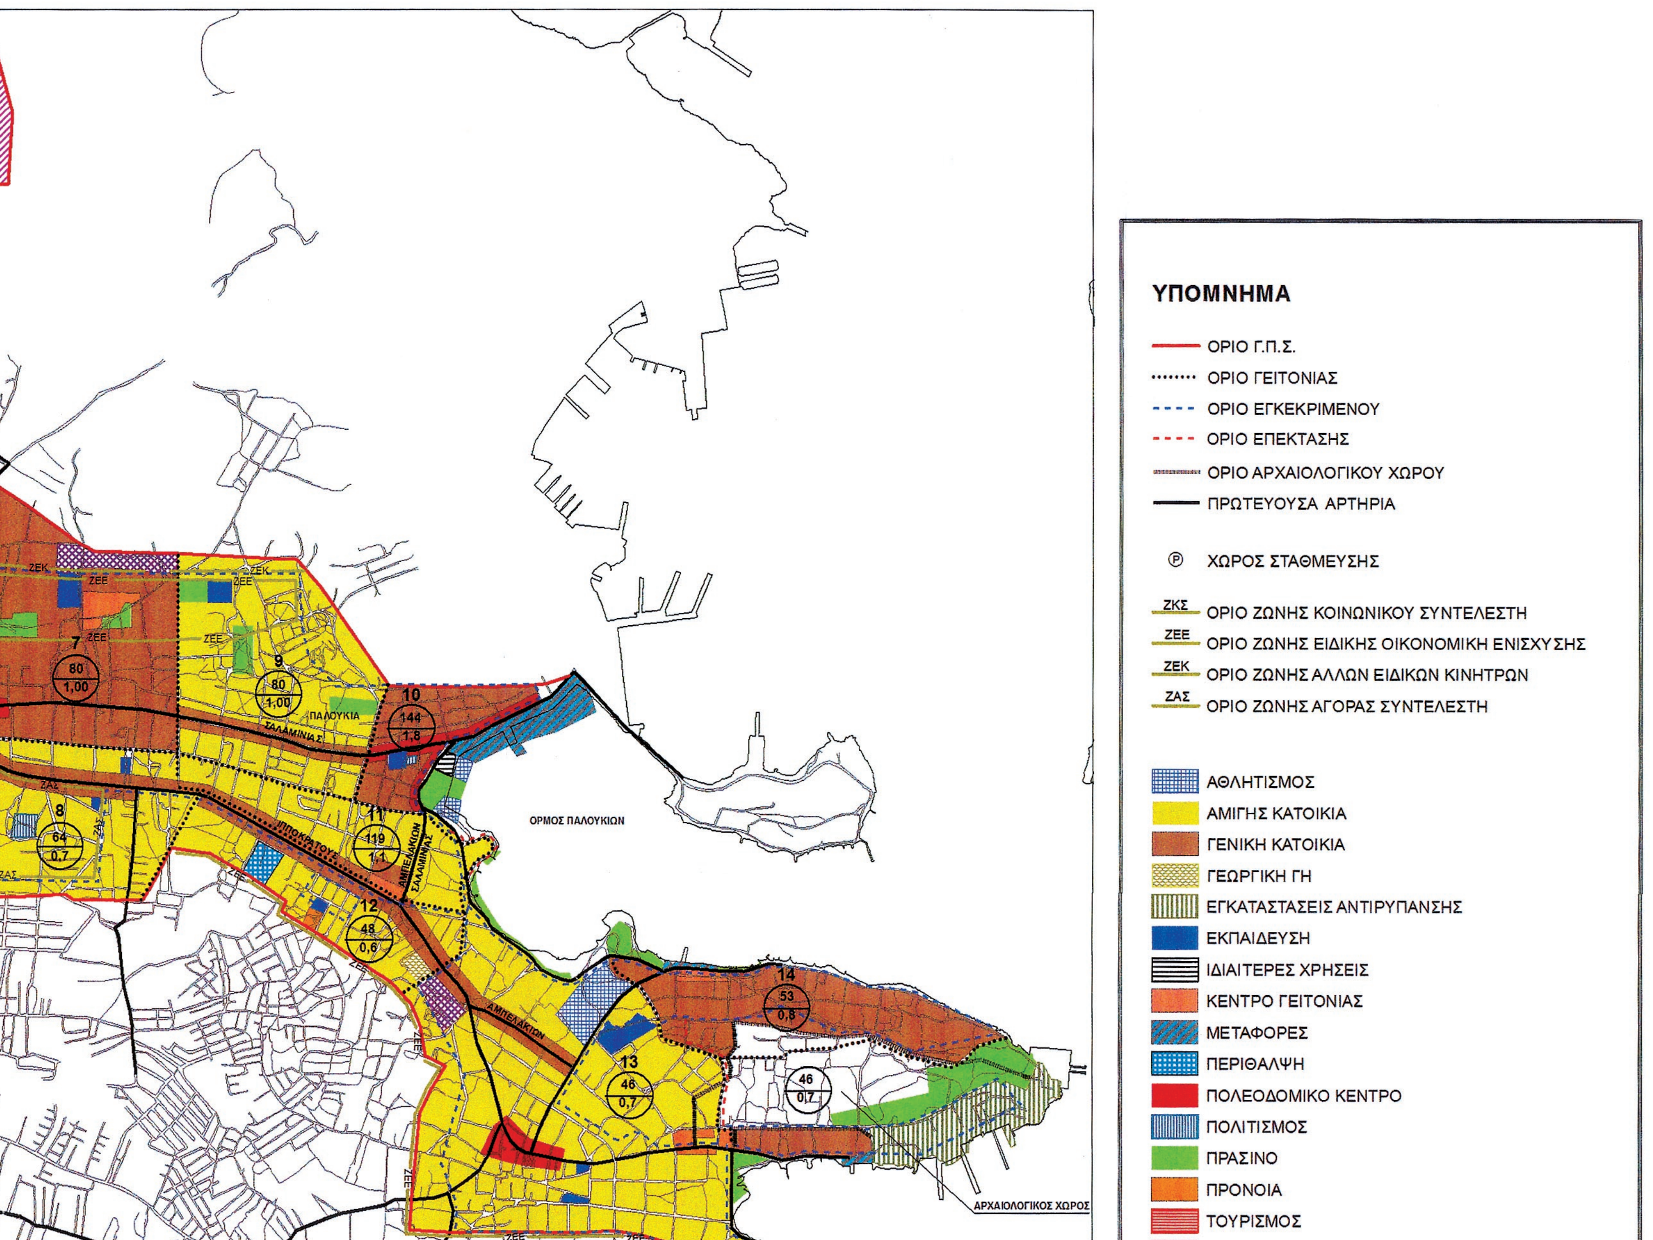
Η απόφαση αυτή να δημοσιευθεί στην Εφημερίδα της Κυβερνήσεως.

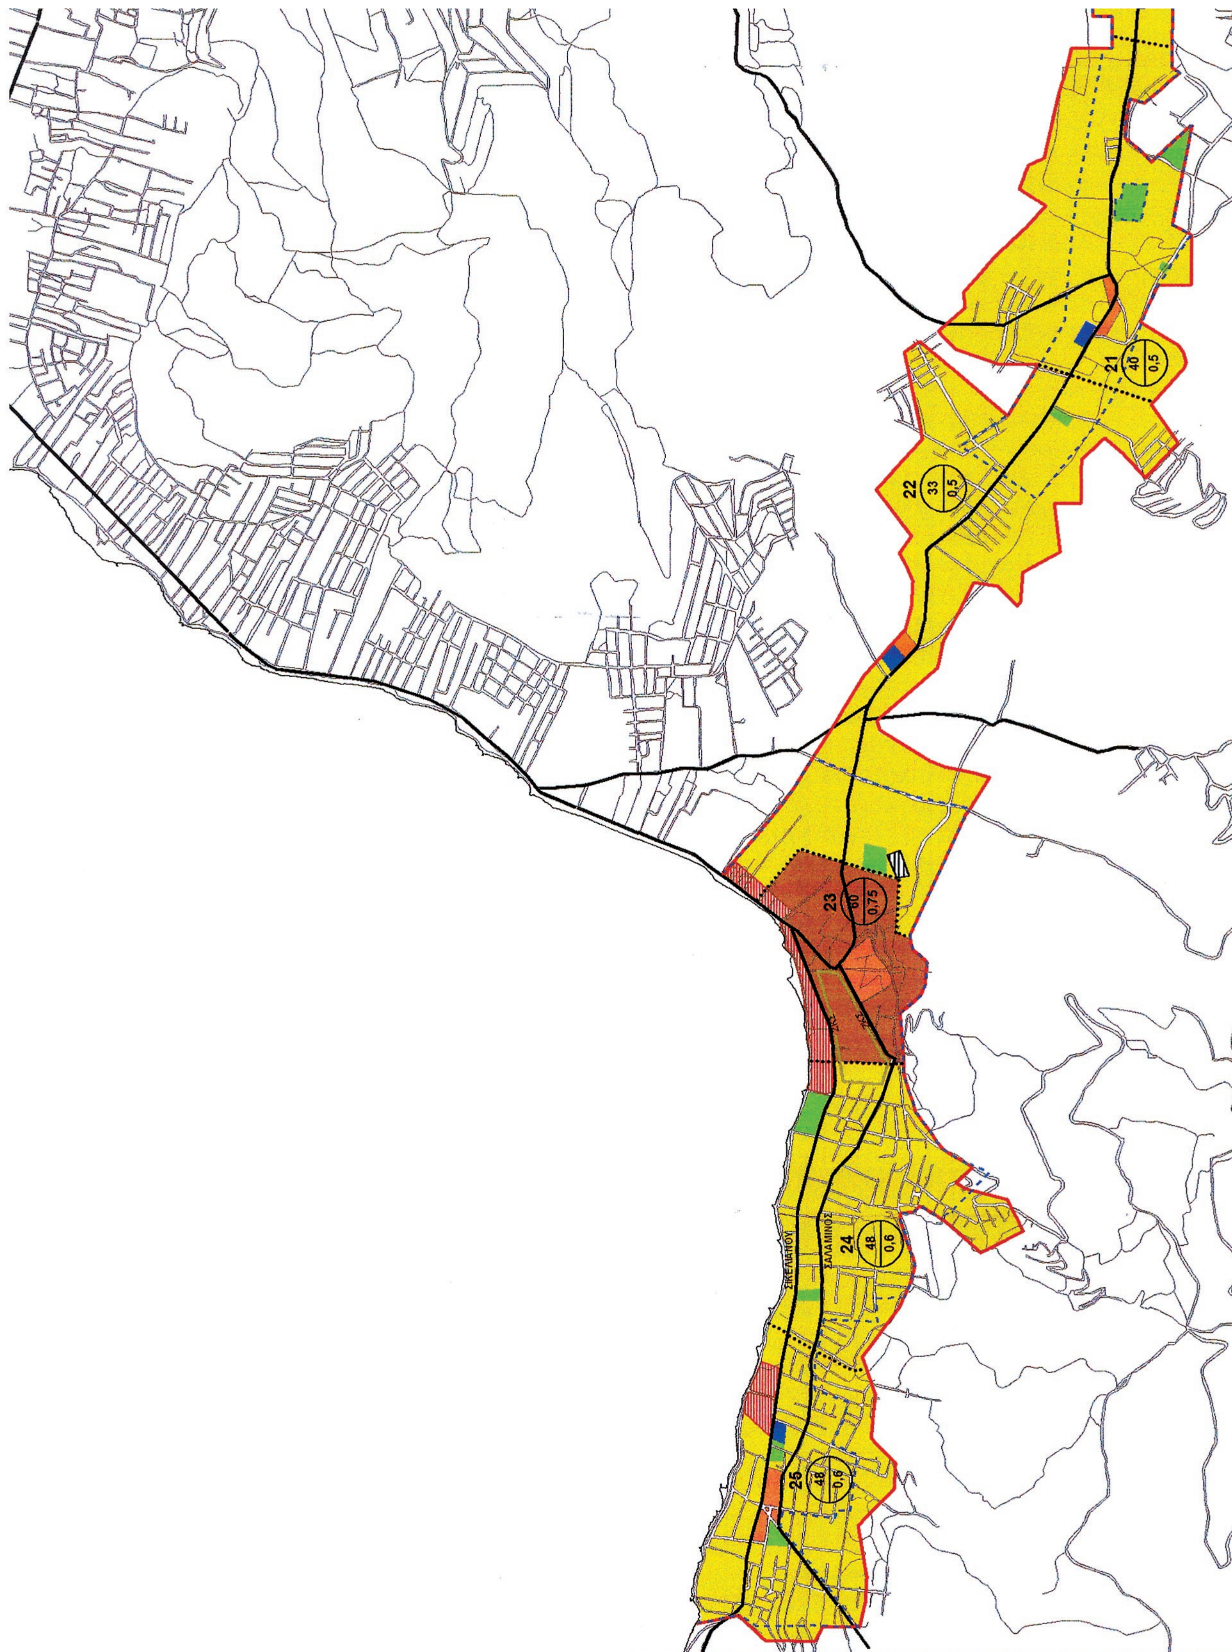
Αθήνα, 5 Σεπτεμβρίου 2014

ΟΙ ΥΠΟΥΡΓΟΙ

	Ο ΑΝΑΠΛΗΡΩΤΗΣ ΥΠΟΥΡΓΟΣ
ΠΕΡΙΒΑΛΛΟΝΤΟΣ, ΕΝΕΡΓΕΙΑΣ ΚΑΙ ΚΛΙΜΑΤΙΚΗΣ ΑΛΛΑΓΗΣ	ΠΕΡΙΒΑΛΛΟΝΤΟΣ, ΕΝΕΡΓΕΙΑΣ ΚΑΙ ΚΛΙΜΑΤΙΚΗΣ ΑΛΛΑΓΗΣ
ΙΩΑΝΝΗΣ ΜΑΝΙΑΤΗΣ	**ΝΙΚΟΛΑΟΣ ΤΑΓΑΡΑΣ**


ΕΘΝΙΚΟ ΤΥΠΟΓΡΑΦΕΙΟ
Για τεχνικούς λόγους στο σχεδιάγραμμα,
έγινε σμίκρυνση, κατά ποσοστό 36%
ΟΡΜΟΣ ΣΑΛΑΜΙΝΑΣ
ΑΓ. ΝΙΚΟΛΑΟΥ
ΦΑΝΕΡΩΜΕΝΗΣ
ΛΕΩΦ. ΑΙΑΝΤΕΙΟΥ


ΥΠΟΜΝΗΜΑ
ΟΡΙΟ Γ.Π.Σ.
ΟΡΙΟ ΓΕΙΤΟΝΙΑΣ
ΟΡΙΟ ΕΓΚΕΚΡΙΜΕΝΟΥ
ΟΡΙΟ ΕΠΕΚΤΑΣΗΣ
ΟΡΙΟ ΑΡΧΑΙΟΛΟΓΙΚΟΥ ΧΩΡΟΥ
ΠΡΩΤΕΥΟΥΣΑ ΑΡΤΗΡΙΑ
ΧΩΡΟΣ ΣΤΑΘΜΕΥΣΗΣ
ΖΚΣ ΟΡΙΟ ΖΩΝΗΣ ΚΟΙΝΩΝΙΚΟΥ ΣΥΝΤΕΛΕΣΤΗ
ΖΕΕ ΟΡΙΟ ΖΩΝΗΣ ΕΙΔΙΚΗΣ ΟΙΚΟΝΟΜΙΚΗ ΕΝΙΣΧΥΣΗΣ
ΖΕΚ ΟΡΙΟ ΖΩΝΗΣ ΑΛΛΩΝ ΕΙΔΙΚΩΝ ΚΙΝΗΤΡΩΝ
ΖΑΣ ΟΡΙΟ ΖΩΝΗΣ ΑΓΟΡΑΣ ΣΥΝΤΕΛΕΣΤΗ
ΑΘΛΗΤΙΣΜΟΣ
ΑΜΙΓΗΣ ΚΑΤΟΙΚΙΑ
ΓΕΝΙΚΗ ΚΑΤΟΙΚΙΑ
ΓΕΩΡΓΙΚΗ ΓΗ
ΕΓΚΑΤΑΣΤΑΣΕΙΣ ΑΝΤΙΡΥΠΑΝΣΗΣ
ΕΚΠΑΙΔΕΥΣΗ
ΙΔΙΑΙΤΕΡΕΣ ΧΡΗΣΕΙΣ
ΚΕΝΤΡΟ ΓΕΙΤΟΝΙΑΣ
ΜΕΤΑΦΟΡΕΣ
ΠΕΡΙΘΑΛΨΗ
ΠΟΛΕΟΔΟΜΙΚΟ ΚΕΝΤΡΟ
ΠΟΛΙΤΙΣΜΟΣ
ΠΡΑΣΙΝΟ
ΠΡΟΝΟΙΑ
ΤΟΥΡΙΣΜΟΣ
ΟΡΜΟΣ ΠΑΛΟΥΚΙΩΝ
ΠΑΛΟΥΚΙΑ
ΑΜΠΕΛΑΚΙΩΝ
ΑΡΧΑΙΟΛΟΓΙΚΟΣ ΧΩΡΟΣ


21
40
0,5
22
33
0,5
23
60
0,75
24
48
0,6
25
48
0,6
ΣΙΚΕΛΙΑΝΟΥ
ΣΑΛΑΜΙΝΟΣ

ΠΡΟΝΟΙΑ
ΤΟΥΡΙΣΜΟΣ
ΧΟΝΔΡΕΜΠΟΡΙΟ
ΒΙΟΜΗΧΑΝΙΚΕΣ ΕΓΚΑΤΑΣΤΑΣΕΙΣ ΠΟΥ ΠΑΡΑΜΕΝΟΥΝ

ΥΠΟΥΡΓΕΙΟ ΠΕΡΙΒΑΛΛΟΝΤΟΣ ΕΝΕΡΓΕΙΑΣ & ΚΛΙΜΑΤΙΚΗΣ ΑΛΛΑΓΗΣ

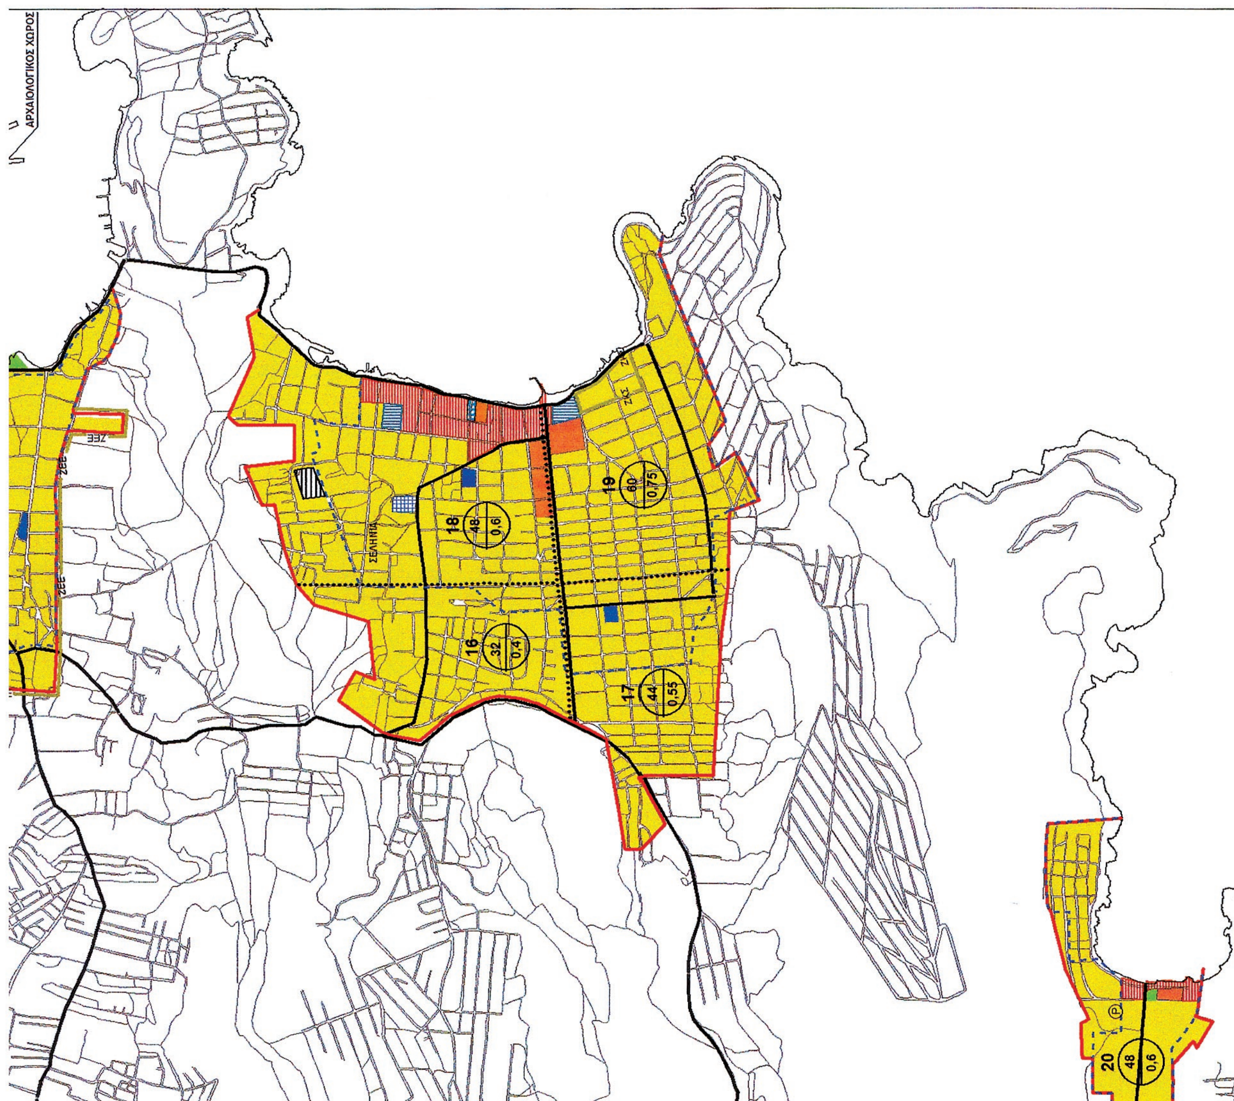
ΥΠΟΥΡΓΕΙΟ ΠΕΡΙΒΑΛΛΟΝΤΟΣ ΕΝΕΡΓΕΙΑΣ & ΚΛΙΜΑΤΙΚΗΣ ΑΛΛΑΓΗΣ
ΣΥΝΟΔΕΥΕΙ ΤΗΝ ΥΠ' ΑΡΙΘΜ. 41619/14 ΑΠΟΦΑΣΗ
ΑΘΗΝΑ, 5 Σεπτεμβρίου 2014

ΟΡΓΑΝΙΣΜΟΣ ΑΘΗΝΑΣ
Το παρόν διάγραμμα συνοδεύει την από 12/05/14 απόφαση της ... Συνεδρίασης ... της Ε.Ε.
Πράξη 42
Ο Εισηγητής

ΟΡΓΑΝΙΣΜΟΣ ΡΥΘΜΙΣΤΙΚΟΥ ΣΧΕΔΙΟΥ και ΠΡΟΣΤΑΣΙΑΣ ΤΟΥ ΠΕΡΙΒΑΛΛΟΝΤΟΣ

ΤΡΟΠΟΠΟΙΗΣΗ ΓΕΝΙΚΟΥ ΠΟΛΕΟΔΟΜΙΚΟΥ ΣΧΕΔΙΟΥ
ΔΗΜΟΣ ΣΑΛΑΜΙΝΑΣ

ΚΛΙΜΑΚΑ 1:10000
ΕΙΣΗΓΗΣΗ ΥΠΗΡΕΣΙΑΣ 12/05/2014
ΧΑΡΤΗΣ Π.1



Αριθμ. απόφ. 8/35/27-8-2014 (4)

Τροποποίηση της υπ' αριθμ. 573/19-04-2005 απόφασης κήρυξης αναγκαστικής απαλλοτρίωσης ακινήτων του Γ.Γ.Π.Η. (ΦΕΚ 492/11-05-2005, τ. Δ΄), που απαιτούνται για την κατασκευή των προσβάσεων της νέας γέφυρας στη θέση Μπαλντούμα της Ε.Ο. Ιωαννίνων - Τρικάλων στην περιοχή του Δήμου Εγνατίας στο Νομό Ιωαννίνων.

ΤΟ ΠΕΡΙΦΕΡΕΙΑΚΟ ΣΥΜΒΟΥΛΙΟ ΗΠΕΙΡΟΥ

Έχοντας υπόψη τις διατάξεις:

1. Το άρθρο 1 του Ν. 2882/2001 «Κώδικας Αναγκαστικών Απαλλοτριώσεων Ακινήτων» (ΦΕΚ Α 17/06-02-2001) όπως τροποποιήθηκε με τον Ν. 4122/2013 (ΦΕΚ Α 42/19-2-2013) και ισχύει σήμερα.

2. Του Ν. 3669/2008 «Κύρωση της κωδικοποίησης της νομοθεσίας κατασκευής δημοσίων έργων» (ΚΔΕ).

3. Του Ν. 3852/2010 «Νέα αρχιτεκτονική της Αυτοδιοίκησης και της Αποκεντρωμένης Διοίκησης - Πρόγραμμα Καλλικράτης».

4. Το Π.Δ. 140/2010 «Οργανισμός της Περιφέρειας Ηπείρου».

5. Την υπ' αριθμ. 35/2011 εγκύκλιο (α.π. 30046/27-6-2011) του Υπουργείου Εσωτερικών, Αποκέντρωσης και Ηλεκτρονικής Διακυβέρνησης, με την οποία καθορίζεται η διαδικασία εκτέλεσης δημοσίων συμβάσεων που εκτελούνταν από τις Αποκεντρωμένες Διοικήσεις και βρίσκονται σε εξέλιξη.

6. Του Π.Δ. 7/31-01-2013 «Όργανα που αποφασίζουν η γνωμοδοτούν και ειδικές ρυθμίσεις σε θέματα έργων, μελετών και Υπηρεσιών του Ν. 3316/2055 κ.λπ. αρμοδιότητας των Περιφερειών» όπως αυτό τροποποιήθηκε με το ΦΕΚ 81/Α΄/05-04-2013, καθώς επίσης και την διευκρινιστική εγκύκλιο αριθμ. 6/17-04-2013 του Υπουργείου Εσωτερικών.

7. Την υπ' αριθμ. 1849/Π.Ε/16-03-2005 απόφαση του Διευθυντή της Διεύθυνσης Δημοσίων Έργων Περιφέρειας Ηπείρου «Έγκριση κτηματολογίου για την κατασκευή των προσβάσεων της νέας γέφυρας στη θέση Μπαλντούμα της Ε.Ο Ιωαννίνων-Τρικάλων στην περιοχή του Δήμου Εγνατίας στο Νομό Ιωαννίνων».

8. Την υπ' αριθμ. 573/19-04-2005 απόφαση του Γενικού Γραμματέα Περιφέρειας Ηπείρου (ΦΕΚ 492/11-05-2005, τ.Δ΄) με την οποία κηρύχθηκε η αναγκαστική απαλλοτρίωση ακινήτων που απαιτούνται για το αντικείμενο του θέματος.

9. Την υπ' αριθμ. 358/2011 απόφαση του Μονομελούς Πρωτοδικείου Ιωαννίνων, με την οποία καθορίζονται οι προσωρινές τιμές μονάδος για την αποζημίωση των ακινήτων και αναγνωρίζει δικαιούχους της αποζημίωσης.

10. Την υπ' αριθμ. 157/2013 απόφαση του Εφετείου Ιωαννίνων, με την οποία καθορίζονται οι οριστικές τιμές μονάδος για την αποζημίωση των ακινήτων.

11. Την υπ' αριθμ. 87450/8694/10-02-2014 απόφαση της Διεύθυνσης Τεχνικών Έργων Περιφέρειας Ηπείρου, με την οποία εγκρίθηκε ο πίνακας παρακατάθεσης της απαλλοτρίωσης.

12. Την από 27-02-2014 ορθή επανάληψη της με αριθμ. 19053/912/19-02-2014 απόφαση του Περιφερειάρχη Ηπείρου, με την οποία εγκρίθηκε η διάθεση πίστωσης της απαλλοτρίωσης.

13. Την υπ' αριθμ. πρωτ. 43005/4214/14-5-2014 εισήγηση της Διεύθυνσης Τεχνικών Έργων Περιφέρειας Ηπείρου, όπως κατατέθηκε στη συνεδρίαση (Α.Π./Π.Σ. 53123/1921/16-5-2014), αποφασίζει ομόφωνα (απόφαση: 8/35/27-8-2014).

Την τροποποίηση της υπ' αριθμ. 573/19-04-2005 απόφασης κήρυξης αναγκαστικής απαλλοτρίωσης ακινήτων του Γ.Γ.Π.Η. (ΦΕΚ 492/11-05-2005, τ.Δ΄), που απαιτούνται για την κατασκευή των προσβάσεων της νέας γέφυρας στη θέση Μπαλντούμα της Ε.Ο. Ιωαννίνων - Τρικάλων στην περιοχή του Δήμου Εγνατίας στο Νομό Ιωαννίνων, ως προς τον κωδικό πίστωσης του έργου ως ακολούθως:

Η δαπάνη του Δημοσίου, θα καλυφθεί από τις πιστώσεις του ενάριθμου έργου ΚΑ 2001ΕΠ01830003 «Βελτίωση - ανακαίνιση τμημάτων Ε.Ο. Ιωαννίνων-Μετσόβου» της ΣΑΕΠ 018/3 Περιφέρειας Ηπείρου και με πίστωση ποσού 75.693,17 ευρώ.

Η απαλλοτρίωση κηρύσσεται υπέρ του Δημοσίου και με δαπάνη του Δημοσίου και των παρόδιων που ωφελούνται σύμφωνα με τις διατάξεις του Νόμου.

Κατά τα λοιπά ισχύει η αρ. 573/19-04-2005 απόφαση κήρυξης αναγκαστικής απαλλοτρίωσης ακινήτων του Γ.Γ.Π.Η. (ΦΕΚ 492/11-05-2005, τ.Δ΄).

Η απόφαση αυτή να δημοσιευθεί στην Εφημερίδα της Κυβερνήσεως.

Ιωάννινα, 2 Σεπτεμβρίου 2014

Ο Πρόεδρος
ΚΩΝΣΤΑΝΤΙΝΟΣ ΠΕΤΣΙΟΣ



ΑΠΟ ΤΟ ΕΘΝΙΚΟ ΤΥΠΟΓΡΑΦΕΙΟ
ΚΑΠΟΔΙΣΤΡΙΟΥ 34 * ΑΘΗΝΑ 104 32 * ΤΗΛ. 210 52 79 000 * FAX 210 52 21 004